



PLAN PROJET

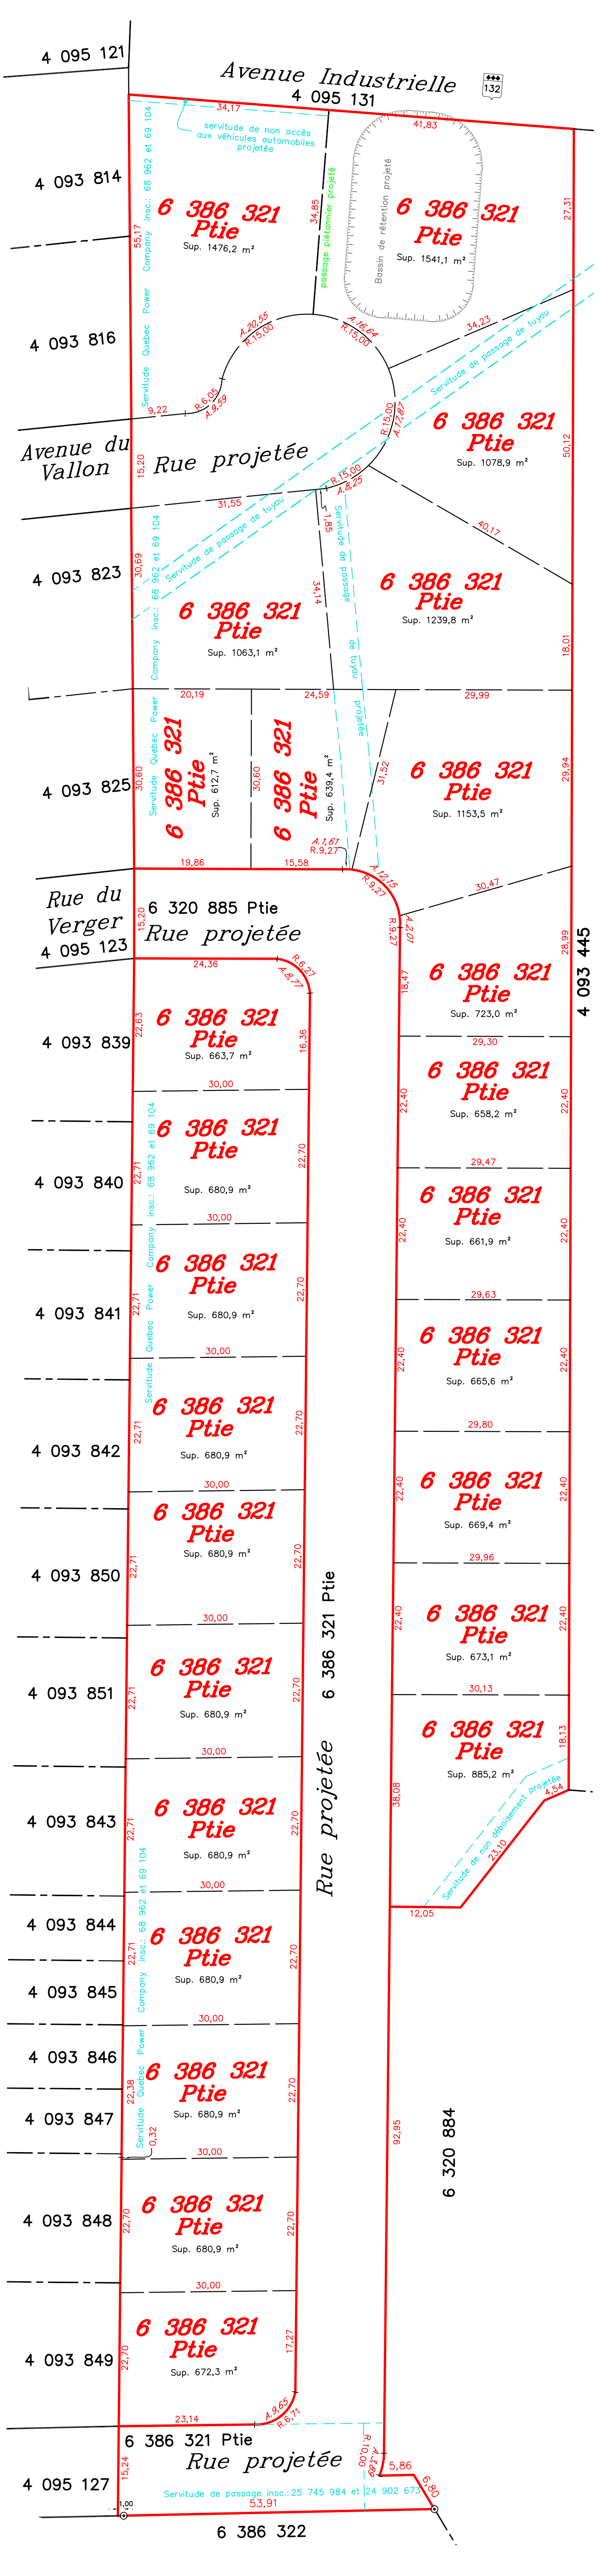

L'original de ce plan est en couleur  
 Les mesures indiquées sur ce plan sont exprimées dans le système international. Échelle: 1 : 500

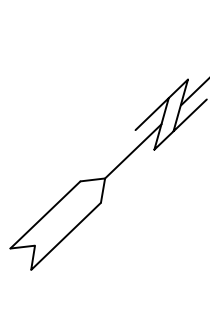

LOT(S): Des parties du lot 6 386 321  
 CADASTRE: du Québec  
 MUNICIPALITÉ: Ville de La Pocatière  
 CIRCONSCRIPTION FONCIÈRE: Kamouraska  
 M.R.C.: Kamouraska  
 REQUÉRANT(S): Ville de La Pocatière

Préparé à Ville de La Pocatière  
 le 20 février 2023  
 par: \_\_\_\_\_  
 Signé: Guy Marion  
 Guy Marion  
 Arpenteur-géomètre

Minute: 5779 Dossier: 220-1-2 Carnet de notes: -

Je certifie que cette copie est conforme; \_\_\_\_\_  
 Arpenteur-géomètre